


Sala 01 (Sala 04)

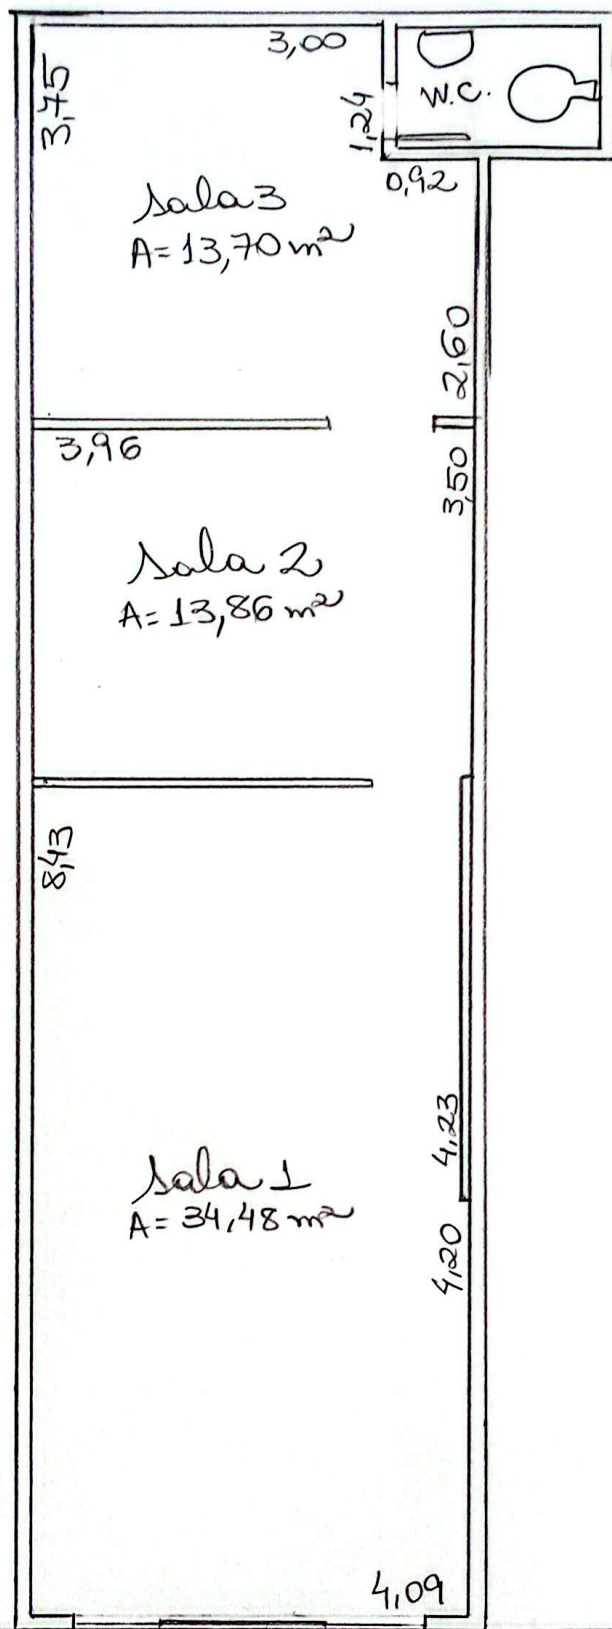

Planta Baixo
esc: 1:75

Passio Público

Luiza Noboru Yamamoto